


- Legenda**
- Confine comunale del database topografico
 - Centro abitato
 - Centro edificato
 - Campo scuola
 - Forno antico
 - Presenza reperti archeologici
 - Aree rispetto**
 - Fascia di rispetto stradale
 - Corridoi di salvaguardia infrastrutturale di progetto
 - Serbatoio idrico
 - Rispetto cimiteri
 - Fascia rispetto elettrodotto aereo - dpa = 16 m (132 kv)
 - Fascia rispetto elettrodotto aereo - dpa = 19 m (132 kv)
 - Fascia rispetto elettrodotto aereo - dpa = 29 m (220 kv)
 - Perimetrazione vincolo idrogeologico
 - Reticolo idrico**
 - Fascia di rispetto dei corsi d'acqua appartenenti al Reticolo Idrico Principale
 - Fascia di rispetto dei corsi d'acqua appartenenti al Reticolo Idrico Minore
 - Aree non soggette a trasformazione urbanistica**
 - Fattibilità geologica**
 - Classe 4 - Fattibilità con gravi limitazioni
 - Classi 3b, 3d, 3e, 3g
 - Edifici di interesse culturale**
 - Edifici di interesse culturale
 - Viabilità di progetto**
 - Rotatoria
 - Viabilità di bypass
 - Percorsi ciclopedonali**
 - Percorso ciclopedonale, Esistente
 - Percorso ciclopedonale, Progetto
 - Impianti di risalita**
 - Impianti di risalita
 - Vincoli aree protette**
 - Parchi Naturali
 - Parco dell'Adamello
 - Parco nazionale dello Stelvio
 - Siti Importanza Comunitaria
 - Zone di Protezione Speciale
 - Zona di ripopolamento e cattura**
 - Gavia
 - Bellezze d'insieme**
 - Bellezze d'insieme D.Lgs. n. 42/2004 art. 136, comma 1, lettere c) e d)
 - Parco dello Stelvio - zone def. ott. 05**
 - Zona A (art. 2.2 NTA) / A - Zone (art. 2.2 AN)
 - Zona B (art. 2.3 NTA) / B - Zone (art. 2.3 AN)
 - Parco dell'Adamello**
 - Accesso al parco
 - Orizzonte del paesaggio antropico
 - Orizzonte del paesaggio alpino
 - Zona di riserva naturale parziale
 - Zona di iniziativa comunale (ZIC)
 - Ambiti normati dal DdP**
 - Ambiti di Trasformazione Turistici - Alberghieri (ATA)
 - Ambiti di Trasformazione Residenziali (ATR)
 - Ambiti di Trasformazione Produttivi (ATP)
 - Ambiti normati dal PdR**
 - Nuclei di Antica Formazione
 - Ambiti consolidati residenziali
 - Verde privato
 - Ambiti consolidati alberghieri / turistico-ricettivi
 - Ambiti consolidati artigianali
 - Depositi di materiale esistenti da riqualificare
 - Ambiti per la pratica dello sci
 - Ambiti agricoli
 - Zona prati terrazzati
 - Ambiti della rete ecologica principale
 - Ambiti naturali-boschivi
 - Accumuli detritici e affioramenti litoidi privi di vegetazione
 - Ambiti normati dal PdS**
 - Ambiti per servizi pubblici e di uso pubblico
 - Ambiti per servizi pubblici e di uso pubblico di progetto
 - Sistema della viabilità**
 - Viabilità esistente
 - Viabilità di progetto
 - Sistema delle acque**
 - Corsi d'acqua
 - Laghi alpini
 - Ambiti di maturazione dei diritti e crediti edificatori**
 - Temù - Avio
 - Pontagna
 - Villa Dalegno

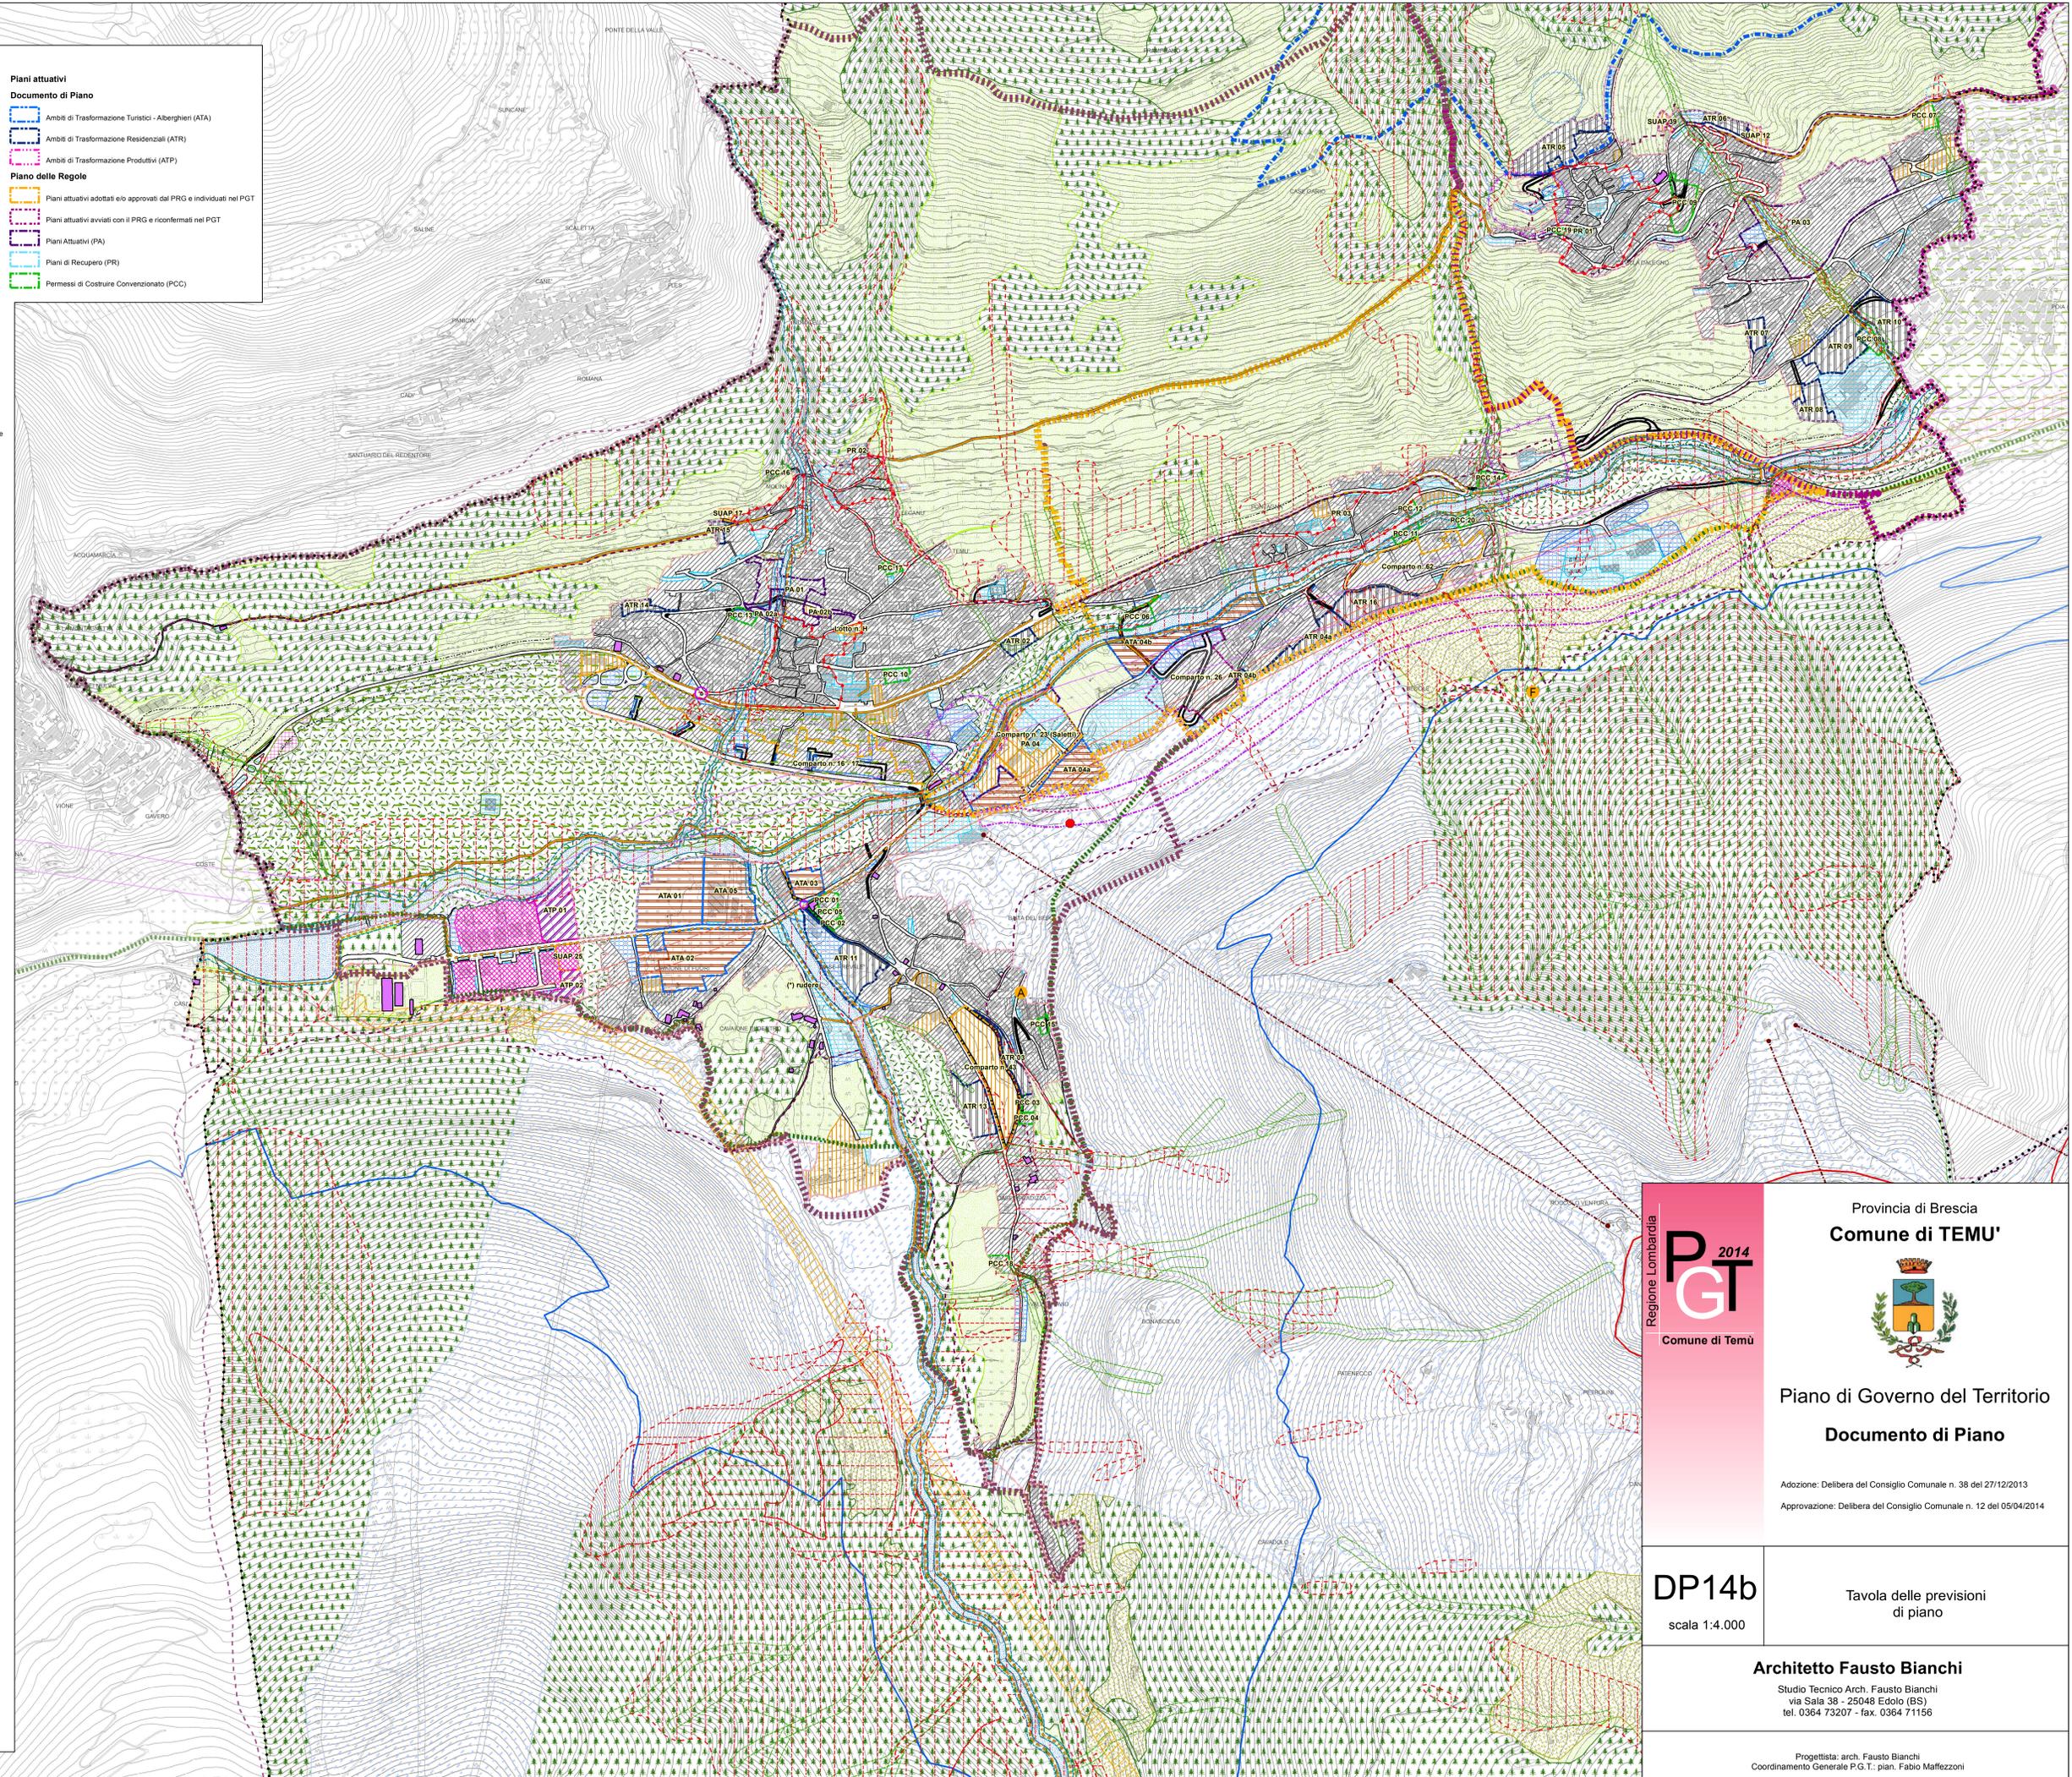

Regione Lombardia

P 2014

GT

Comune di Temù

Provincia di Brescia

Comune di TEMU'

Piano di Governo del Territorio

Documento di Piano

Adozione: Delibera del Consiglio Comunale n. 38 del 27/12/2013

Approvazione: Delibera del Consiglio Comunale n. 12 del 05/04/2014

DP14b

scala 1:4.000

Tabella delle previsioni di piano

Architetto Fausto Bianchi

Studio Tecnico Arch. Fausto Bianchi
via Sala 38 - 25048 Edolo (BS)
tel. 0364 73207 - fax. 0364 71156

Progettista: arch. Fausto Bianchi
Coordinamento Generale P.G.T.: pian. Fabio Maffezzoni