



Temù

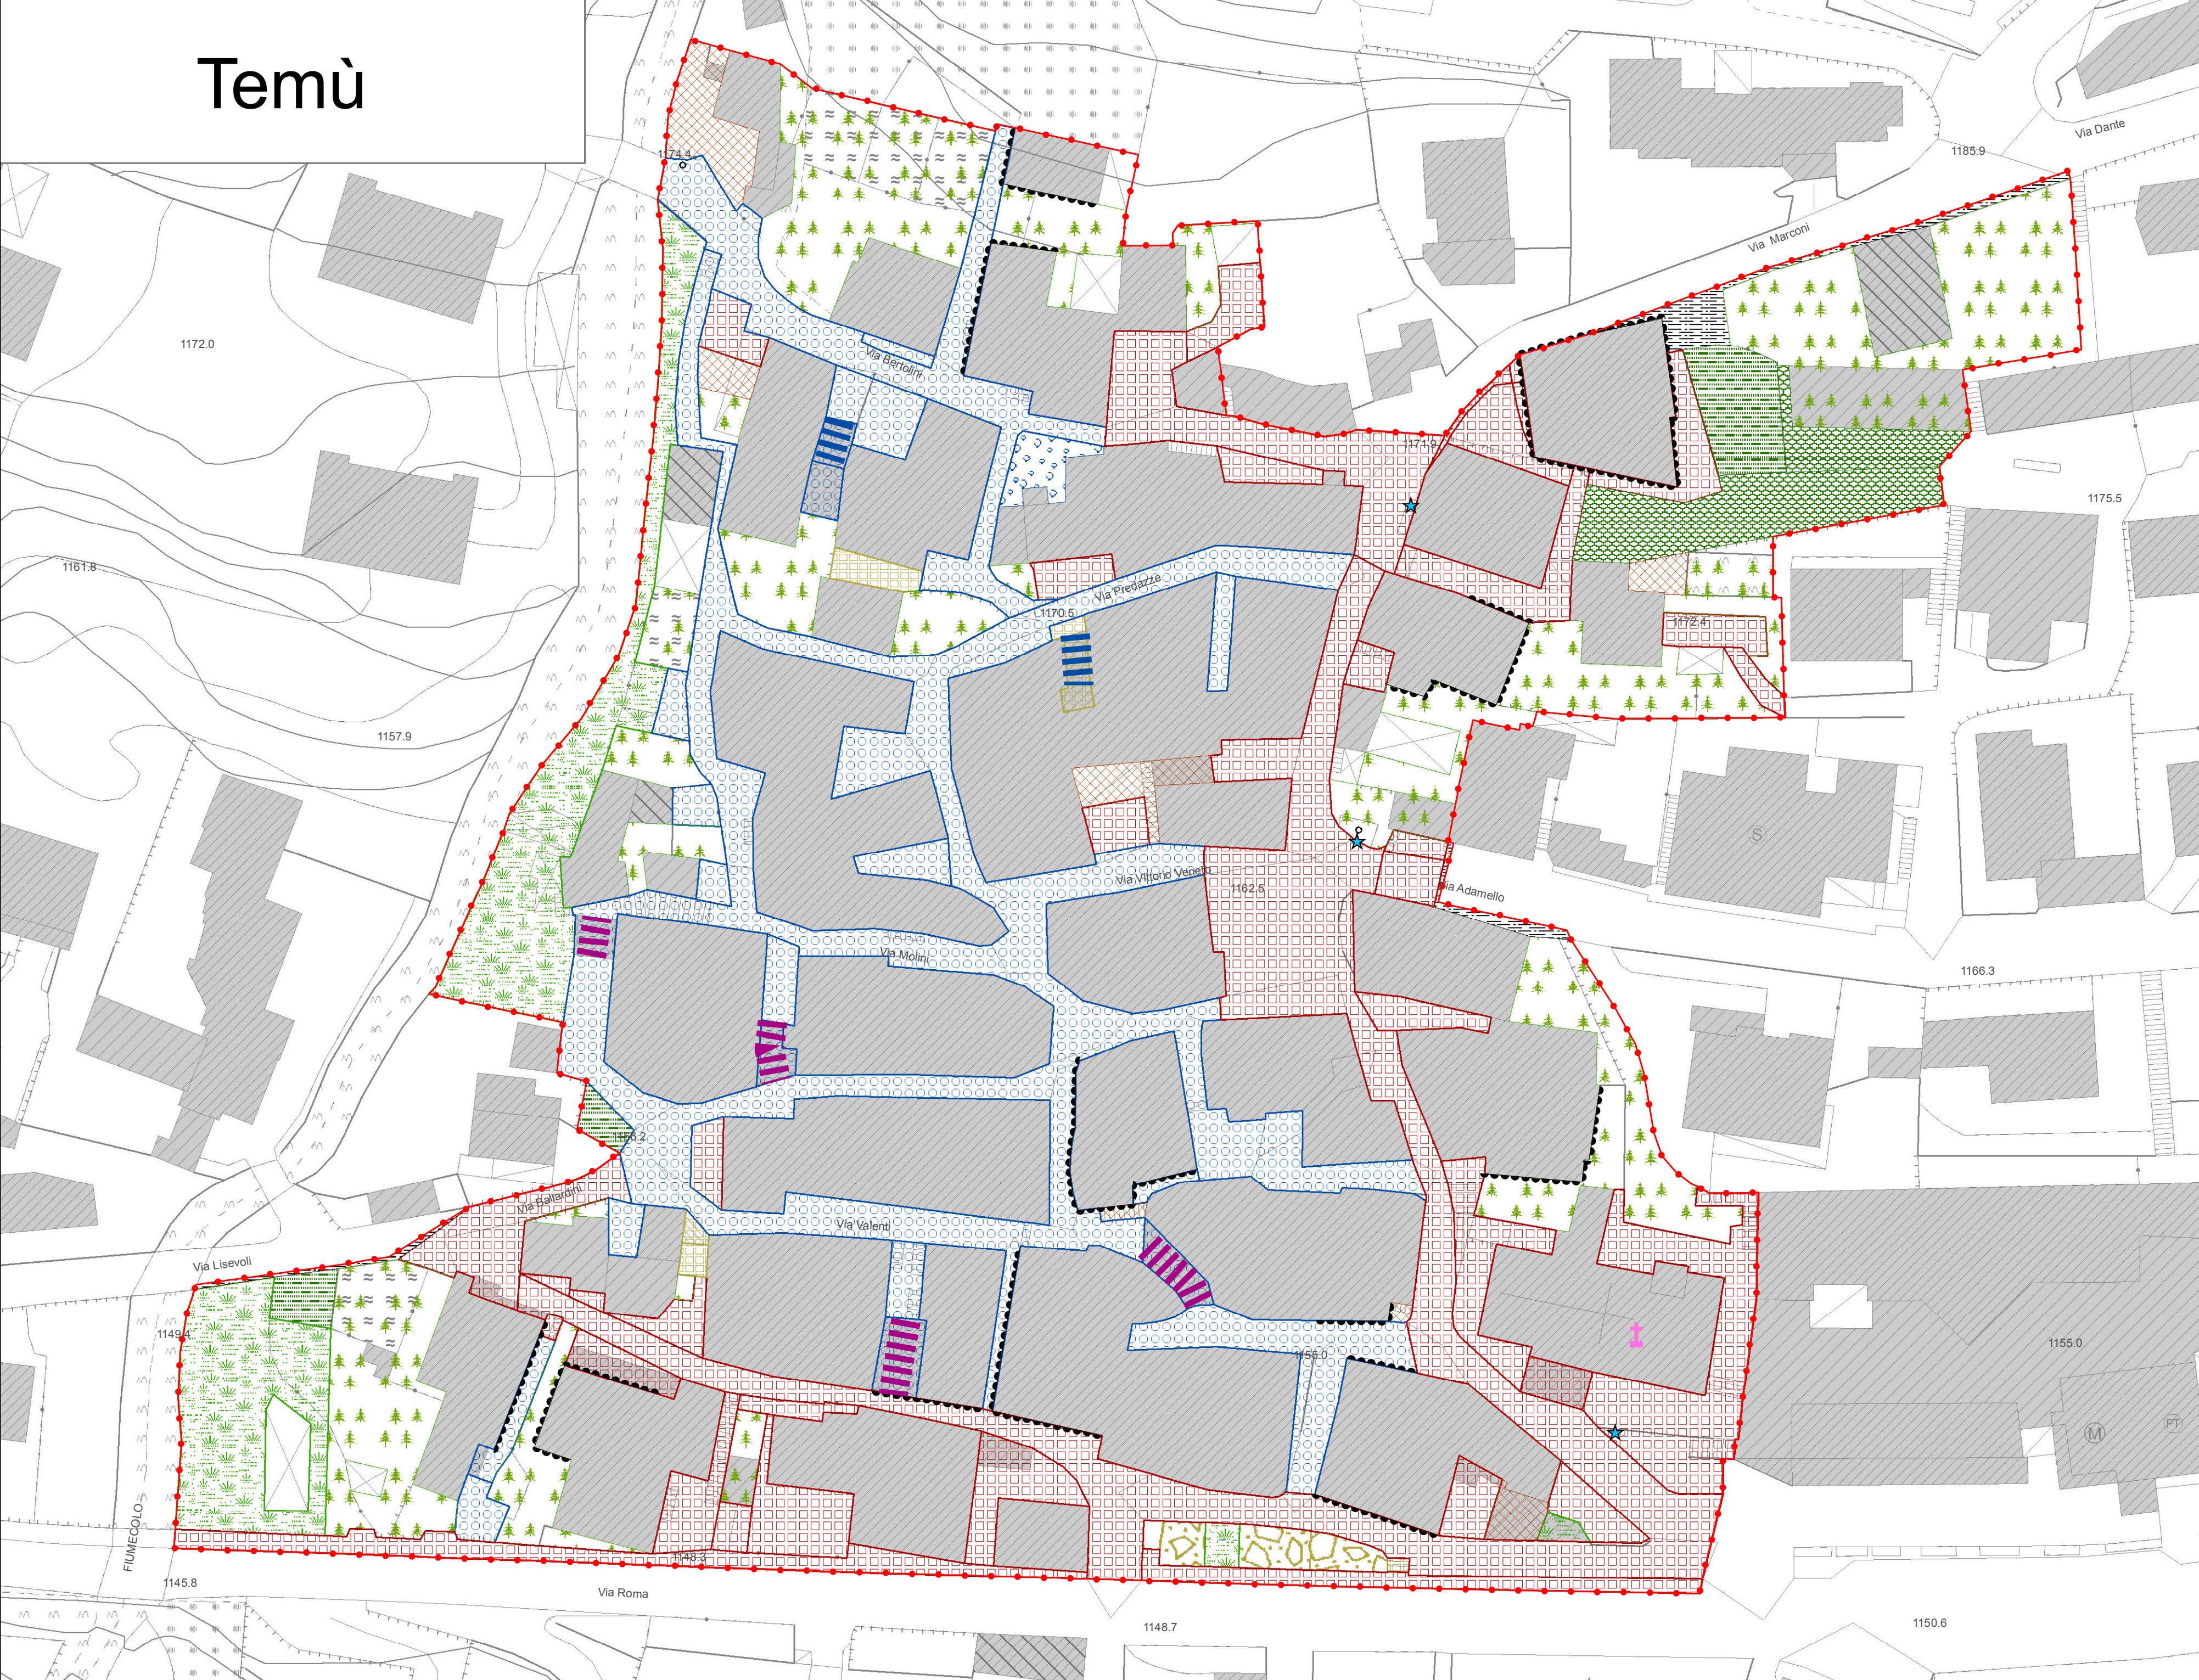


Pontagna



Molina

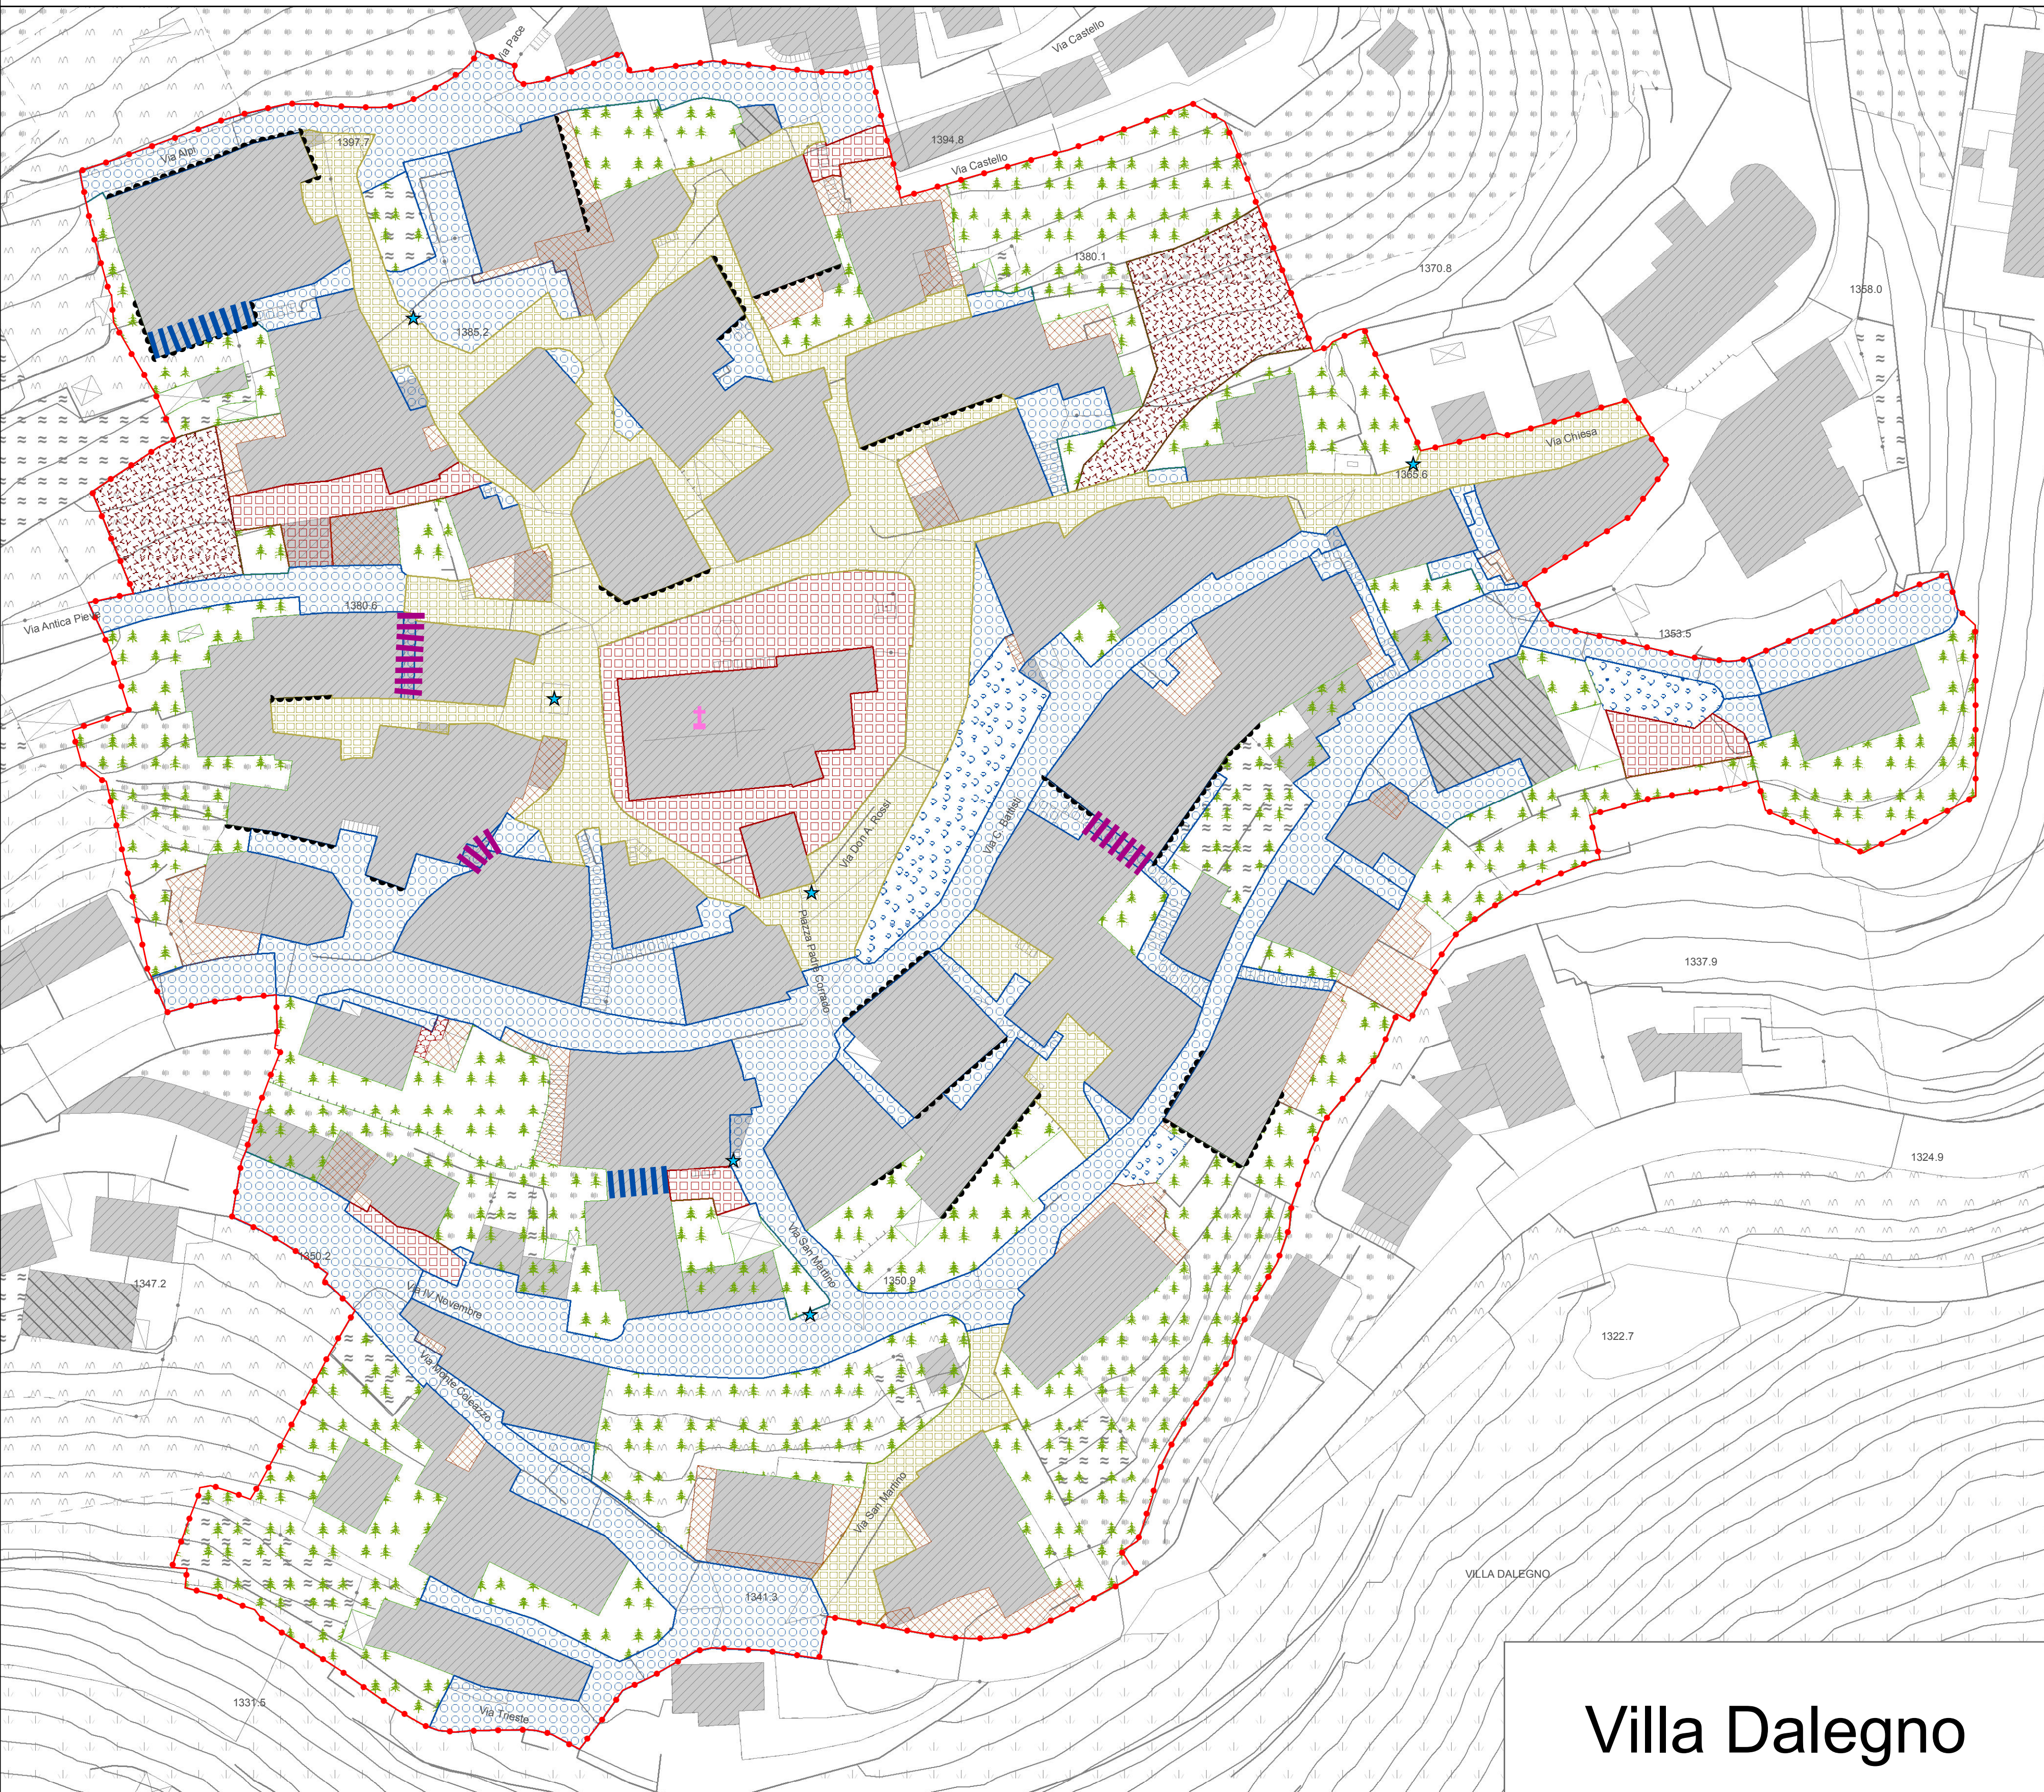

Villa Dalegno

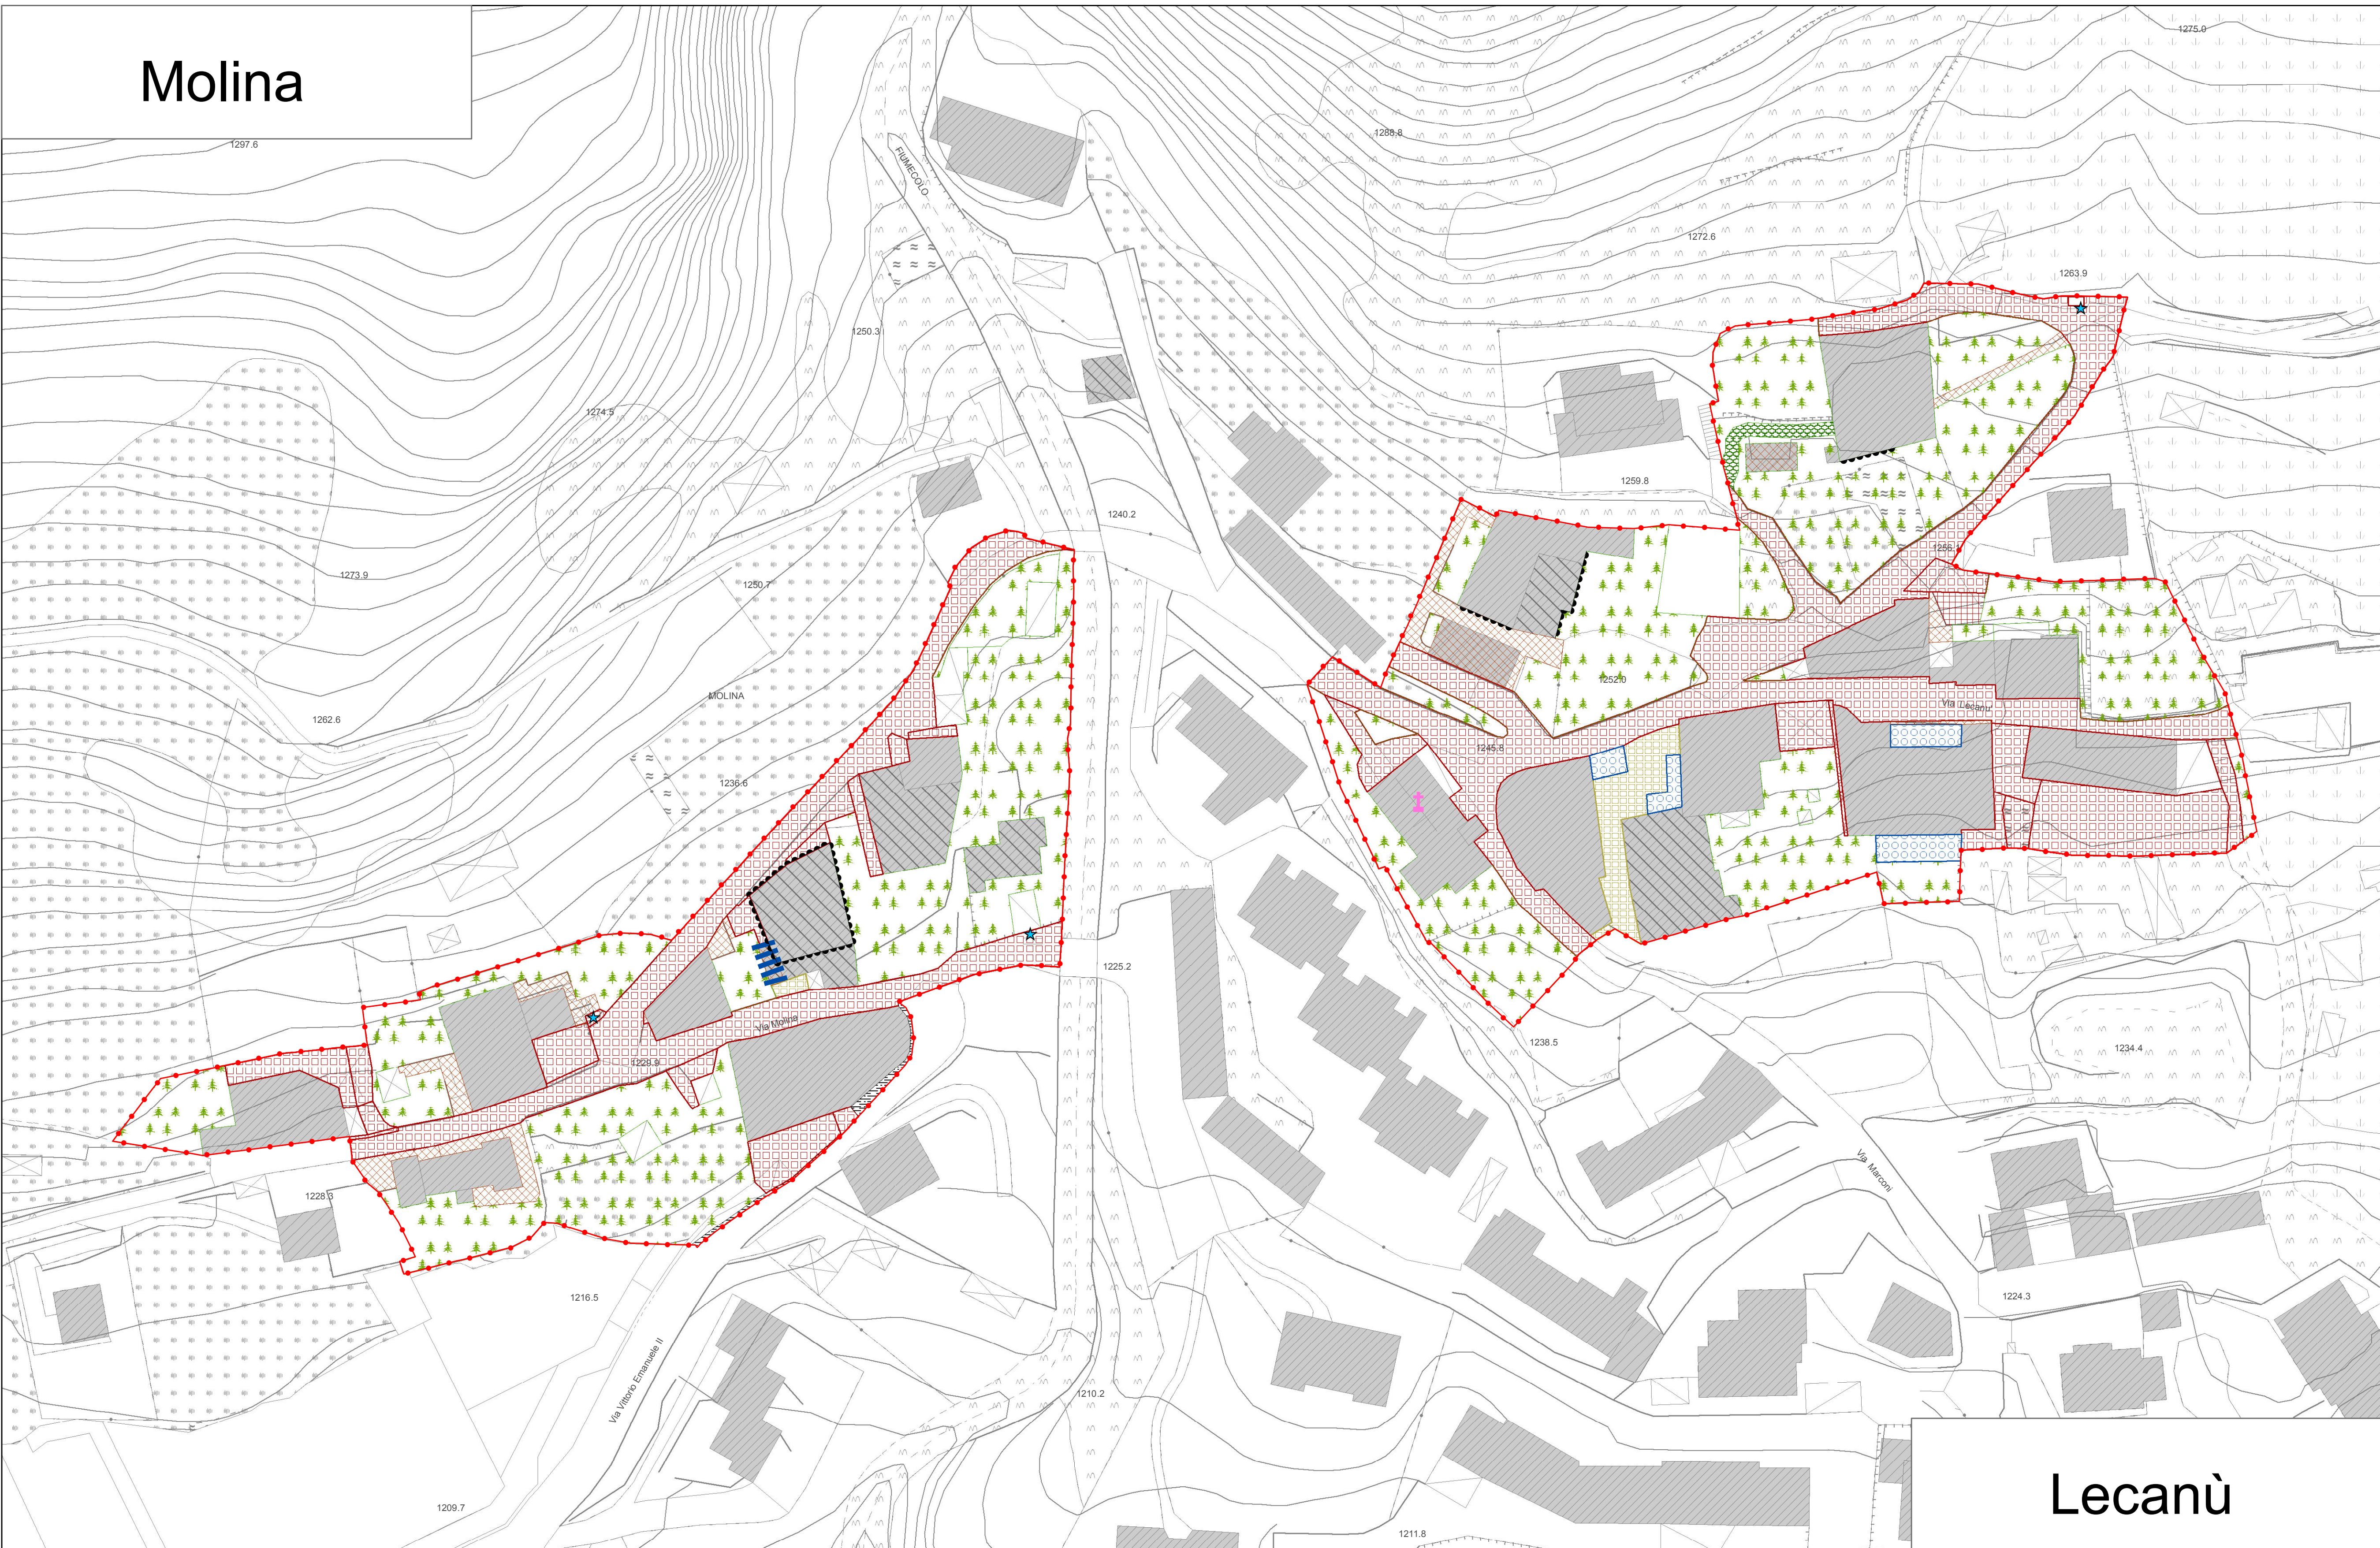

Lecanù

Legenda	
	Nuclei di Antica Formazione
	Chiesa
	Fontana
	Facciate di rilevante interesse architettonico
	Percorsi coperti e sottopassi
	Percorsi coperti e sottopassi privati
	Spazi pubblici e percorsi: progetto
	Pavimentazioni storiche in pietra
	Pavimentazione in ciottoli di fiume
	Pavimentazione in cubetti di porfido
	Pavimentazione in terra battuta
	Pavimentazione in erbablock
	Pavimentazione in porfido a spacco
	Pavimentazioni in asfalto
	Parcheggi con pavimentazione in pietra
	Parcheggi con pavimentazione in ciottoli di fiume
	Parcheggi con pavimentazione in porfido
	Parcheggi con pavimentazione in erbablock
	Parcheggio pubblico
	Aree a verde, orto o giardino
	Verde pubblico

Regione Lombardia

P²⁰¹³**GT**

Comune di Temù

Provincia di Brescia

Comune di TEMU'

Piano di Governo del Territorio

Piano delle Regole

Adozione: Delibera del Consiglio Comunale n. ____ del ____

Approvazione: Delibera del Consiglio Comunale n. ____ del ____

Publicazione: BURL n. ____ del ____

PR7

scala 1:500

Progetto NAF: restituzione sintetica degli interventi previsti per gli spazi pubblici

Architetto Fausto Bianchi

Studio Tecnico Arch. Fausto Bianchi
via Sala 38 - 25048 Edölo (BS)
tel. 0364 73207 - fax. 0364 71156

Progettista: arch. Fausto Bianchi

Coordinamento Generale P.G.T.: pian. Fabio Maffezzoni